

ΕΦΗΜΕΡΙΔΑ ΤΗΣ ΚΥΒΕΡΝΗΣΕΩΣ

ΤΗΣ ΕΛΛΗΝΙΚΗΣ ΔΗΜΟΚΡΑΤΙΑΣ

19 Ιουλίου 2016 | ΤΕΥΧΟΣ Α.Α.Π. | Αρ. Φύλλου **136**

ΤΕΥΧΟΣ ΑΝΑΓΚΑΣΤΙΚΩΝ ΑΠΑΛΛΟΤΡΙΩΣΕΩΝ ΚΑΙ ΠΟΛΕΟΔΟΜΙΚΩΝ ΘΕΜΑΤΩΝ

ΑΠΟΦΑΣΕΙΣ

Αριθμ. ΥΠΠΟΑ/ΓΔΑΠΚ/ΔΙΠΚΑ/ΤΠΚΑΧΜΑΕ/Φ57/177166/106512/7232/1998

Κήρυξη - οριοθέτηση αρχαιολογικού χώρου "Πετρωτού", Δήμου Νέας Ζίχνης και Δήμου Αμφίπολης, Π.Ε. Σερρών, Περιφέρειας Κεντρικής Μακεδονίας.

Ο ΥΠΟΥΡΓΟΣ ΠΟΛΙΤΙΣΜΟΥ ΚΑΙ ΑΘΛΗΤΙΣΜΟΥ

Έχοντας υπόψη:

1 Τις διατάξεις του Ν. 3028/2002 (ΦΕΚ 153/Α/28-06-2002), «Για την προστασία των Αρχαιοτήτων και εν γένει της Πολιτιστικής Κληρονομιάς».

2. Τις διατάξεις του Ν. 3378/2005 (ΦΕΚ 203/Α/19-8-2005) «Κύρωση της Ευρωπαϊκής Σύμβασης για την προστασία της αρχαιολογικής κληρονομιάς (αναθεωρημένη)».

3. Του Π.δ/τος 63/2005 (ΦΕΚ 98/Α/22-4-2005) «Κωδικοποίηση της Νομοθεσίας για την Κυβέρνηση και τα Κυβερνητικά Όργανα»,

4. Την ΥΠΠΟ/ΓΝΟΣ/49610/28-11-1990 κοινή υπουργική απόφαση (ΦΕΚ 743/Β/29.11.1990) «Εξαίρεση από τον περιορισμό των τριών υπογραφών».

5. Τις διατάξεις του Π.δ. 104/2014 (ΦΕΚ 171/Α/28-08-2014) «Οργανισμός Υπουργείου Πολιτισμού και Αθλητισμού», όπως τροποποιήθηκε και ισχύει με τα άρ. 31 και 39 του Ν. 4305/2014 (ΦΕΚ 237/Α/31-10-2014).

6.Του Π.δ. 70/2015 (Φ.Ε.Κ 114/Α/22-9-2015) «Ανασύσταση των Υπουργείων Πολιτισμού και Αθλητισμού, Υποδομών, Μεταφορών και Δικτύων, Αγροτικής Ανάπτυξης και Τροφίμων.... Μεταφορά Γενικής Γραμματείας Βιομηχανίας στο Υπουργείο Βιομηχανίας, Ανάπτυξης και Τουρισμού».

7. Του Π.δ. 73/2015 (ΦΕΚ 116/Α/23-9-2015) «Διορισμός Αντιπροέδρου της Κυβέρνησης, Υπουργών, Αναπληρωτών Υπουργών και Υφυπουργών».

8. Την ανακοίνωση διορισμού της Μαρίας Βλαζάκη στη θέση του Μετακλητού Γενικού Γραμματέα του Υπουργείου Πολιτισμού και Αθλητισμού σύμφωνα με την ΥΠΠΟΑ/ΓΔΔΥΗΔ/ΔΔΑΑΔ/ΤΔΑΔΤΠ/Α1/272598/ 33659/30330/23405/6-10-2015 κοινή απόφαση του Πρωθυπουργού και του Υπουργού Πολιτισμού και Αθλητισμού (ΦΕΚ 706/ΥΟΔΔ/6-10-2015),

9. Την ΥΠΠΟ/ΔΟΕΠΥ/ΤΟΠΥΝΕ/14/3698/20.01.2004 υπουργική απόφαση (ΦΕΚ 70/Β/20-01-2004) «Οργάνωση και λειτουργία των Συμβουλίων του Ν. 3028/2002 στο Υπουργείο Πολιτισμού»,

10. Το υπ' αρ. 16056/9071/207/99/20-01-2016 έγγραφο της Εφορείας Παλαιοανθρωπολογίας-Σπηλαιολογίας.

11. Το υπ' αρ. 298/26-2-2015 έγγραφο της Ε.Ν.Μ.Κ.Μ.

12. Το υπ' αρ. 282/12-05-2015 έγγραφο της ΕΦΑ Σερρών.

13. Το υπ' αρ. 10273/2-7-2015 έγγραφο του Δασαρχείου Σερρών.

14. Το υπ' αρ. ΔΠΕ/Β/178422/2036/16-9-2015 έγγραφο της Διεύθυνσης Πολιτικής και Ερευνών του Υπουργείου Παραγωγικής Ανασυγκρότησης, Περιβάλλοντος και Ενέργειας.

15. Το υπ' αρ. 5309/29-7-2015 έγγραφο του Δήμου Νέας Ζίχνης.

16. Το υπ' αρ. 917.2/50762/15-6-2015 έγγραφο της ΔΕΔΔΗΕ.

17. Το υπ' αρ. 258689/2099/10-7-2015 έγγραφο της Διεύθυνσης Τεχνικών Έργων της Π.Ε. Σερρών της Περιφέρειας Κεντρικής Μακεδονίας.

18. Το υπ' αρ. 6859/4-9-2015 έγγραφο του Τμήματος Φυτικής και Ζωικής Παραγωγής της Διεύθυνσης Αγροτικής Οικονομίας και Κτηνιατρικής της Περιφέρειας Κεντρικής Μακεδονίας.

19. Το υπ' αρ. 8073/30-7-2015 έγγραφο του Τμήματος Τοπογραφίας Εποικισμού και Αναδασμού της Διεύθυνσης Αγροτικής Οικονομίας και Κτηνιατρικής της Περιφέρειας Κεντρικής Μακεδονίας.

20. Το Το υπ'αρ. 262142/17-6-2015 έγγραφο της Διεύθυνσης Περιβάλλοντος και Χωρικού Σχεδιασμού της Περιφέρειας Κεντρικής Μακεδονίας.

21. Το υπ' αρ. ΚΜ/3664/17-6-2015 έγγραφο της Περιφερειακής Υπηρεσίας Τουρισμού Κεντρικής Μακεδονίας.

22. Το υπ' αρ. 2118/11.6.2015/19-6-2015 έγγραφο του Δήμου Σερρών.

23. Το υπ' αρ. 47302/23-6-2015 έγγραφο της Διεύθυνσης Τεχνικού Ελέγχου της Αποκεντρωμένης Διοίκησης Μακεδονίας Θράκης.

24. Το υπ' αρ. ΔΑΣ/Φ14.1/2690/3-7-2015 έγγραφο της Διεύθυνσης Ανάπτυξης ΠΕ Σερρών της Περιφέρειας Κεντρικής Μακεδονίας.

25. Το υπ' αρ. 277664/4972/7-7-2015 έγγραφο της Διεύθυνσης Τεχνικών Έργων της Περιφέρειας Κεντρικής Μακεδονίας.

26. Το υπ' αρ. 8357/22-7-2015 έγγραφο του Σώματος Επιθεώρησης Περιβάλλοντος Δόμησης Ενέργειας και Μεταλλείων/ Επιθεώρηση Βορείου Ελλάδος.

27. Το υπ' αρ. 43720/7-8-2015 έγγραφο της Διεύθυνσης Υδάτων Κεντρικής Μακεδονίας της Αποκεντρωμένης Διοίκησης Μακεδονίας Θράκης.

28. Το υπ' αρ. Φ.916.74/830/412779/Σ.2542/27-8-2015 έγγραφο του Γ.Ε.Σ.

29. Το υπ' αρ. ΥΠΠΟΑ/ΓΔΑΠΚ/ΔΒΜΑ/ΤΒΜΑΧΜΑΕ/29131/16826/919/221/29-2-2016 έγγραφο της Διεύθυνσης Βυζαντινών και Μεταβυζαντινών Αρχαιοτήτων του ΥΠΠΟΑ.

30. Την ομόφωνη γνωμοδότηση του Κεντρικού Αρχαιολογικού Συμβουλίου, όπως αυτή διατυπώθηκε στην υπ'αρ. 8/01-03-2016 Συνεδρία του (θέμα 12ο),

31. Το υπ' αρ. ΥΠΠΟΑ/ΓΔΑΜΤΕ/ΔΑΑΜ/ΤΤΦΚ/75452/6485/502/52/31-5-2016 έγγραφο της Διεύθυνσης Αναστήλωσης Αρχαίων Μνημείων.

32. Τα στοιχεία του φακέλου, αποφασίζει:

Την κήρυξη - οριοθέτηση αρχαιολογικού χώρου στη θέση "Πετρωτού", Δήμου Νέας Ζίχνης και Δήμου Αμφίπολης, Π.Ε. Σερρών, Περιφέρειας Κεντρικής Μακεδονίας, για λόγους αποτελεσματικότερης προστασίας των σπηλαίων με αρχαιολογικό και παλαιοντολογικό ενδιαφέρον, αρχαιοτήτων, καθώς και των αρχαιολογικών θέσεων που εντοπίζονται στην περιοχή.

Ο αρχαιολογικός χώρος οριοθετείται από την πολυγωνική γραμμή που διέρχεται από τα σημεία 1, 2, 3, ..., 76, 77, 78, ..., 156, 157, 158, 1, όπως αυτή σημειώνεται στο τοπογραφικό διάγραμμα κλίμακας 1:5.000 της Διεύθυνσης Αναστήλωσης Αρχαίων Μνημείων [αποσπάσματα των υπ' αρ. 3447/6, 3448/5, 3447/8 και 3448/7 Φ.Χ. Γ.Υ.Σ.] που συνοδεύει την παρούσα απόφαση.

Τα σημεία που οριοθετούν τον ως άνω αρχαιολογικό χώρο αντιστοιχούν σε ζεύγη συντεταγμένων που παρατίθενται στον συνημμένο στην παρούσα απόφαση πίνακα.


Από τις διατάξεις της παρούσας απόφασης δεν προκύπτει δαπάνη σε βάρος του Κρατικού Προϋπολογισμού.

Η απόφαση αυτή να δημοσιευθεί στην Εφημερίδα της Κυβερνήσεως.

Αθήνα, 16 Ιουνίου 2016


Ο Υπουργός

ΑΡΙΣΤΕΙΔΗΣ ΜΠΑΛΤΑΣ

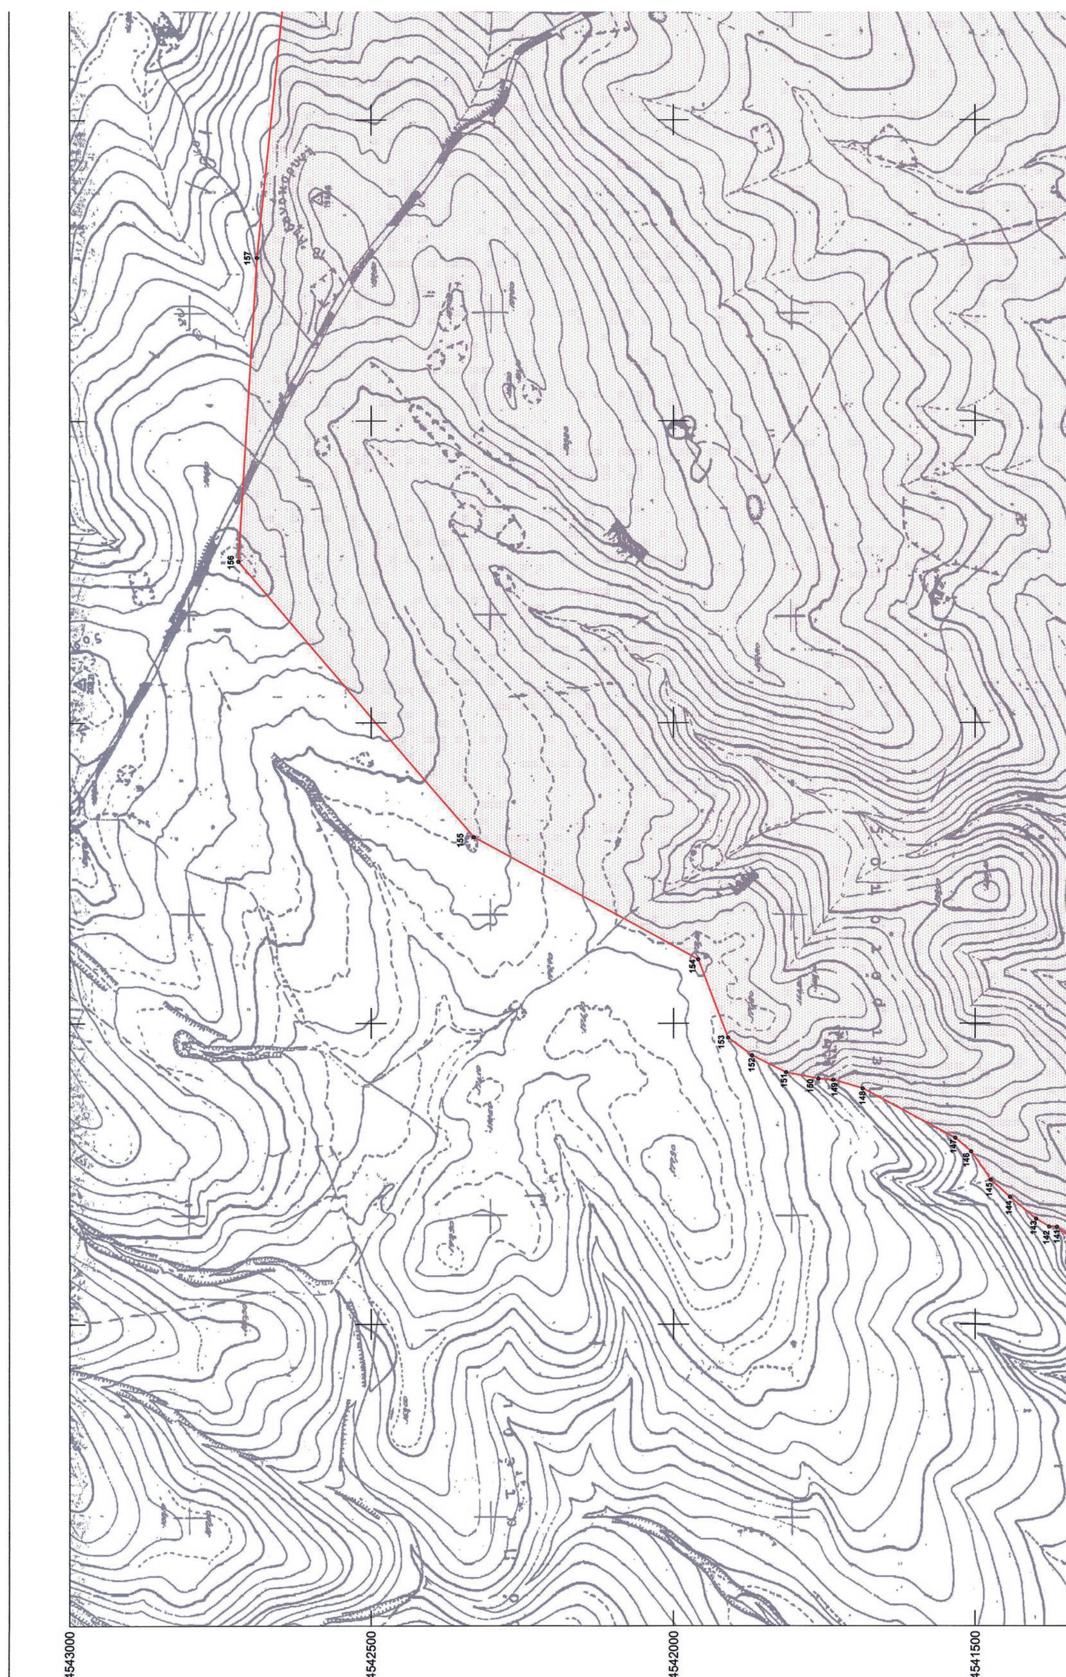

ΕΘΝΙΚΟ ΤΥΠΟΓΡΑΦΕΙΟ
Για τεχνικούς λόγους στο σχεδιάγραμμα, από το ηλεκτρονικό αρχείο, έγινε σμίκρυνση κατά ποσοστό 40%



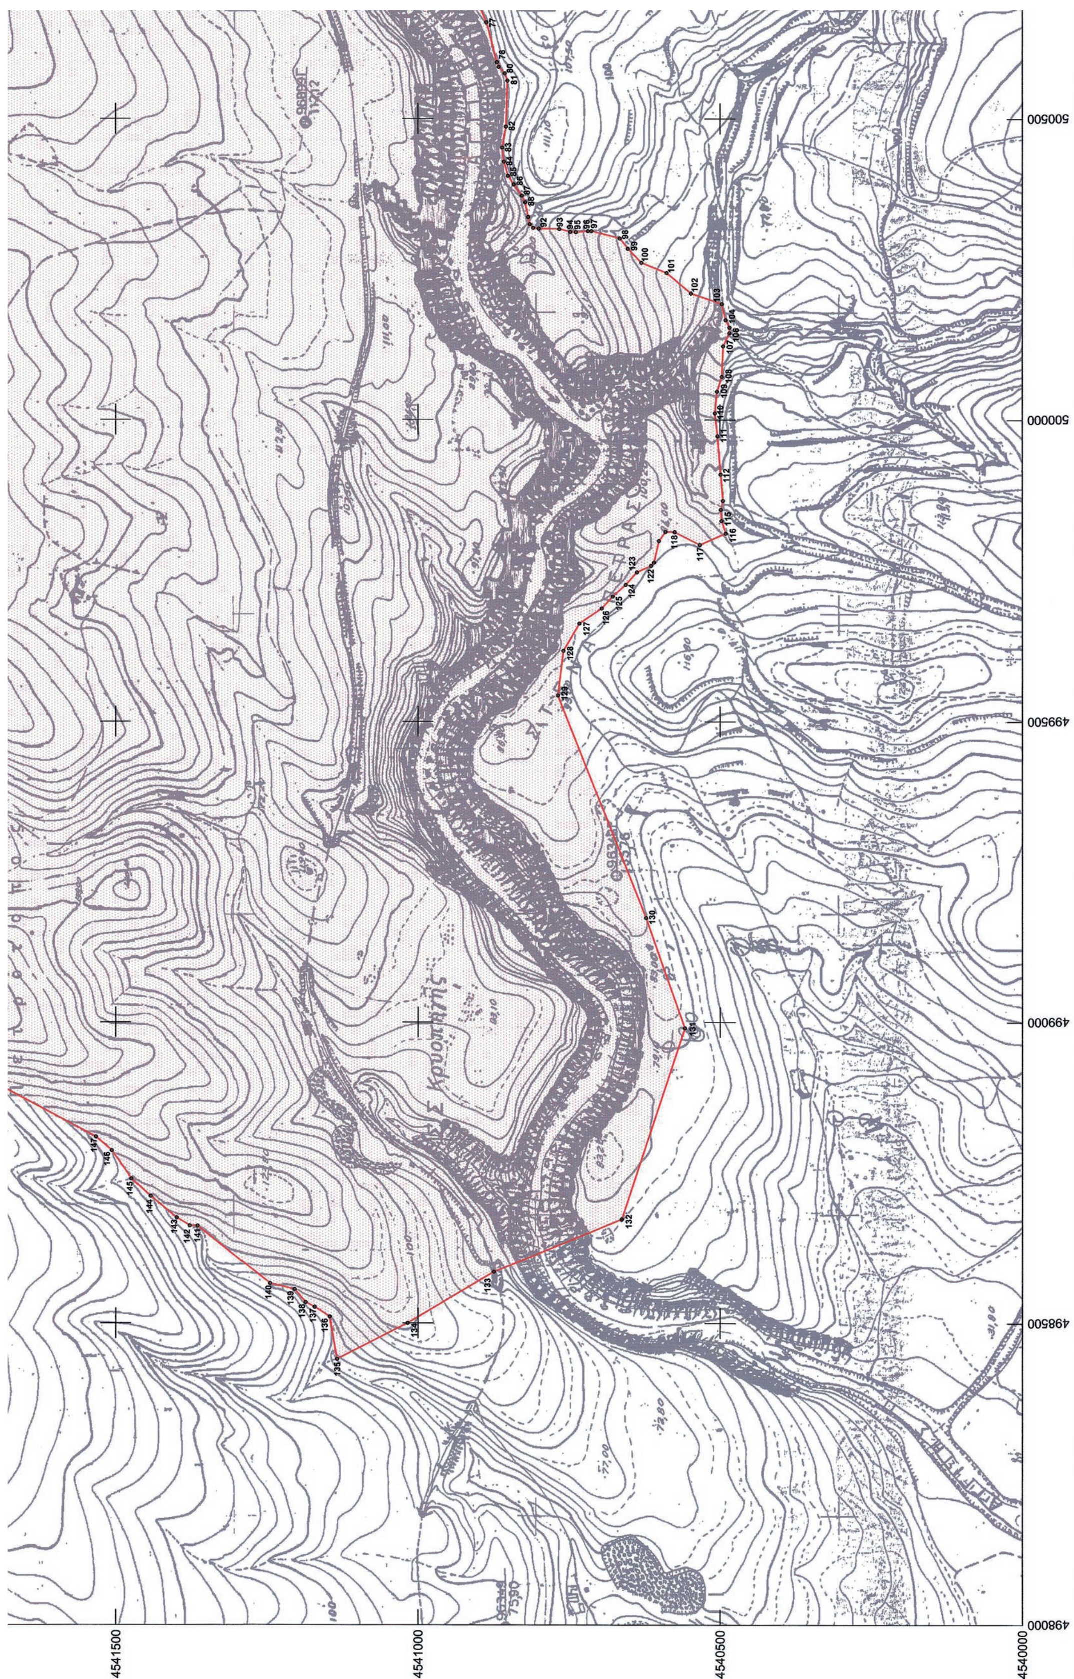

ΥΠΟΥΡΓΕΙΟ ΠΟΛΙΤΙΣΜΟΥ
ΚΑΙ ΑΘΛΗΤΙΣΜΟΥ
ΓΕΝΙΚΗ ΔΙΕΥΘΥΝΣΗ
ΑΝΑΣΤΗΛΩΣΗΣ, ΜΟΥΣΕΙΩΝ ΚΑΙ ΤΕΧΝΙΚΩΝ ΕΡΓΩΝ

ΔΙΕΥΘΥΝΣΗ ΑΝΑΣΤΗΛΩΣΗΣ ΑΡΧΑΙΩΝ ΜΝΗΜΕΙΩΝ

ΤΜΗΜΑ ΤΟΠΟΓΡΑΦΗΣΕΩΝ
ΦΩΤΟΓΡΑΜΜΕΤΡΙΑΣ ΚΑΙ ΚΤΗΜΑΤΟΛΟΓΙΟΥ

ΜΕΛΕΤΗ:
Κήρυξη - οριοθέτηση αρχαιολογικού χώρου "Πετρωτού", Δήμου Νέας Ζίχνης και Δήμου Αμφίπολης, Π.Ε. Σερρών, Περιφέρειας Κεντρικής Μακεδονίας.

ΣΧΕΔΙΟ:
ΤΟΠΟΓΡΑΦΙΚΟ ΔΙΑΓΡΑΜΜΑ

ΣΧΕΔΙΑΣΗ - ΥΠΟΛΟΓΙΣΜΟΙ	ΥΠΟΓΡΑΦΗ	ΚΛΙΜΑΚΑ
Μαρία Τσιράκογλου - Αγρονόμος Τοπογράφος Μηχανικός		1:5000
		ΗΜΕΡ/ΝΙΑ
		ΜΑΪΟΣ 2016

ΥΠΟΜΝΗΜΑ

ΑΡΧΑΙΟΛΟΓΙΚΟΣ ΧΩΡΟΣ

ΠΑΡΑΤΗΡΗΣΕΙΣ:

Υπόβαθρο: Αποσπάσματα Φ.Χ. Γ.Υ.Σ. 3447_6, 3448_5, 3447_8 και 3448_7 κλ.1:5.000

Συντελεστής Γραμμικής Παραμόρφωσης Φύλλου K=0.999600

Ελληνικό Γεωδαιτικό Σύστημα Αναφοράς 1987 (Ε.Γ.Σ.Α. '87)

Ελλειψοειδές αναφοράς GRS 80 (α = 6 378 137 μ, 1/f = 298.257222101)

Προβολή : Εγκάρσια Μερκατορική

Κεντρικός Μεσημβρινός λο = 24° 00' 00" με Κο = 0.999600

Τετμημένη Κεντρικού Μεσημβρινού : +500 000.00 μ

Γεωγραφικό Πλάτος Αναφοράς : 0° 00' 00"

ΘΕΩΡΗΣΗ ΠΡΟΪΣΤΑΜΕΝΟΥ

Ο Προϊστάμενος του Τμήματος
Τοπογραφήσεων, Φωτογραμμετρίας
και Κτηματολογίου

ΕΛΛΗΝΙΚΗ ΔΗΜΟΚΡΑΤΙΑ
ΥΠΟΥΡΓΕΙΟ ΠΟΛΙΤΙΣΜΟΥ ΚΑΙ ΑΘΛΗΤΙΣΜΟΥ

Θεόδ. Χατζηθεοδώρου
Αγρ. Τοπογράφος Μηχανικός

ΚΗΡΥΞΗ - ΟΡΙΟΘΕΤΗΣΗ ΑΡΧΑΙΟΛΟΓΙΚΟΥ ΧΩΡΟΥ "ΠΕΤΡΩΤΟΥ", ΔΗΜΟΥ ΝΕΑΣ ΖΙΧΝΗΣ ΚΑΙ ΔΗΜΟΥ ΑΜΦΙΠΟΛΗΣ, Π.Ε. ΣΕΡΡΩΝ, ΠΕΡΙΦΕΡΕΙΑΣ ΚΕΝΤΡΙΚΗΣ ΜΑΚΕΔΟΝΙΑΣ

Α/Α ΣΗΜΕΙΟΥ	ΣΥΝΤΕΤΑΓΜΕΝΕΣ ΣΤΟ ΕΓΣΑ '87		Α/Α ΣΗΜΕΙΟΥ	ΣΥΝΤΕΤΑΓΜΕΝΕΣ ΣΤΟ ΕΓΣΑ '87	
	X	Y		X	Y
1	501242,2	4542730,6	43	501525,7	4541339,9
2	501439,7	4542688,9	44	501516,2	4541332,3
3	501905,9	4542574,2	45	501501,4	4541296,3
4	502028,6	4542383,9	46	501490,1	4541267,4
5	502029,0	4542374,3	47	501489,1	4541250,8
6	502041,6	4542285,7	48	501477,3	4541233,0
7	502011,5	4542203,4	49	501426,8	4541184,3
8	502006,8	4542055,4	50	501391,0	4541163,2
9	502011,2	4541986,1	51	501357,8	4541132,4
10	502000,5	4541947,2	52	501338,7	4541108,9
11	501996,7	4541919,4	53	501314,5	4541079,6
12	501998,3	4541737,4	54	501283,4	4541064,5
13	501991,4	4541701,1	55	501257,8	4541064,1
14	501998,1	4541684,9	56	501241,5	4541069,4
15	501995,6	4541650,6	57	501211,5	4541084,9
16	501987,0	4541649,9	58	501180,1	4541098,4
17	501977,6	4541648,2	59	501172,6	4541099,2
18	501951,0	4541629,9	60	501141,8	4541092,3
19	501920,3	4541610,0	61	501100,4	4541066,2
20	501892,7	4541600,1	62	501059,6	4541051,5
21	501886,0	4541597,2	63	501029,1	4541048,9
22	501882,8	4541591,6	64	500997,5	4541035,3
23	501881,4	4541568,7	65	500980,7	4541025,1
24	501875,1	4541543,7	66	500955,8	4541019,3
25	501868,2	4541527,1	67	500931,4	4541002,9
26	501863,5	4541521,0	68	500903,7	4541002,4
27	501856,3	4541519,1	69	500872,5	4540991,9
28	501839,8	4541521,8	70	500852,6	4540989,2
29	501821,9	4541524,4	71	500834,5	4540991,1
30	501804,4	4541524,8	72	500819,5	4540993,4
31	501791,3	4541521,7	73	500800,0	4540986,4
32	501750,1	4541496,4	74	500763,4	4540957,0
33	501727,5	4541482,8	75	500753,2	4540942,0
34	501695,1	4541466,0	76	500722,1	4540913,7
35	501671,8	4541434,9	77	500659,7	4540886,2
36	501644,3	4541399,4	78	500593,5	4540868,9
37	501640,4	4541378,9	79	500585,6	4540866,0
38	501620,1	4541346,3	80	500575,0	4540855,8
39	501611,2	4541344,7	81	500563,0	4540851,4
40	501585,4	4541356,6	82	500486,6	4540854,0
41	501568,9	4541361,0	83	500451,7	4540860,3
42	501548,4	4541356,6	84	500427,8	4540857,3

ΚΗΡΥΞΗ - ΟΡΙΟΘΕΤΗΣΗ ΑΡΧΑΙΟΛΟΓΙΚΟΥ ΧΩΡΟΥ "ΠΕΤΡΩΤΟΥ", ΔΗΜΟΥ ΝΕΑΣ ΖΙΧΝΗΣ ΚΑΙ ΔΗΜΟΥ ΑΜΦΙΠΟΛΗΣ, Π.Ε. ΣΕΡΡΩΝ, ΠΕΡΙΦΕΡΕΙΑΣ ΚΕΝΤΡΙΚΗΣ ΜΑΚΕΔΟΝΙΑΣ					
Α/Α ΣΗΜΕΙΟΥ	ΣΥΝΤΕΤΑΓΜΕΝΕΣ ΣΤΟ ΕΓΣΑ '87		Α/Α ΣΗΜΕΙΟΥ	ΣΥΝΤΕΤΑΓΜΕΝΕΣ ΣΤΟ ΕΓΣΑ '87	
	X	Y		X	Y
85	500404,1	4540850,6	127	499662,4	4540732,1
86	500389,7	4540841,0	128	499617,0	4540758,6
87	500371,1	4540827,8	129	499543,1	4540767,9
88	500360,0	4540821,9	130	499172,4	4540622,0
89	500335,5	4540817,1	131	498990,1	4540558,1
90	500323,7	4540814,6	132	498672,9	4540662,1
91	500317,6	4540808,9	133	498585,4	4540874,0
92	500316,4	4540799,5	134	498500,0	4541017,1
93	500315,7	4540765,5	135	498439,9	4541134,1
94	500311,0	4540747,2	136	498510,5	4541146,1
95	500310,5	4540738,0	137	498526,7	4541171,2
96	500312,4	4540718,0	138	498534,3	4541186,1
97	500312,4	4540712,3	139	498556,0	4541204,5
98	500300,3	4540665,3	140	498565,9	4541245,4
99	500283,1	4540652,1	141	498661,8	4541365,3
100	500259,9	4540629,8	142	498662,1	4541378,1
101	500243,1	4540588,1	143	498675,1	4541399,5
102	500209,1	4540548,0	144	498711,2	4541442,7
103	500191,9	4540497,2	145	498739,9	4541473,7
104	500165,3	4540491,0	146	498786,8	4541506,6
105	500153,1	4540484,4	147	498809,5	4541532,9
106	500143,7	4540484,6	148	498891,9	4541686,4
107	500122,1	4540495,0	149	498906,1	4541735,1
108	500071,4	4540497,2	150	498907,8	4541759,7
109	500046,7	4540504,9	151	498918,4	4541813,4
110	500010,6	4540508,4	152	498946,7	4541869,9
111	499972,7	4540504,0	153	498976,2	4541909,7
112	499909,7	4540498,9	154	499106,1	4541958,9
113	499866,2	4540495,2	155	499308,8	4542330,1
114	499851,5	4540498,8	156	499767,8	4542720,2
115	499832,9	4540497,5	157	500270,0	4542689,4
116	499812,1	4540490,6	158	500747,0	4542640,3
117	499793,3	4540533,3			
118	499814,4	4540574,8			
119	499814,7	4540590,0			
120	499799,7	4540600,8			
121	499764,1	4540608,8			
122	499758,5	4540613,6			
123	499747,9	4540637,0			
124	499726,8	4540655,6			
125	499707,3	4540677,0			
126	499687,5	4540695,3			

Παρατήρηση: Η κλειστή πολυγωνική γραμμή που οριοθετεί τον αρχαιολογικό χώρο ορίζεται από τα σημεία: «1, 2, 3,..., 76, 77, 78,..., 156, 157, 158 και 1»